



Kælder

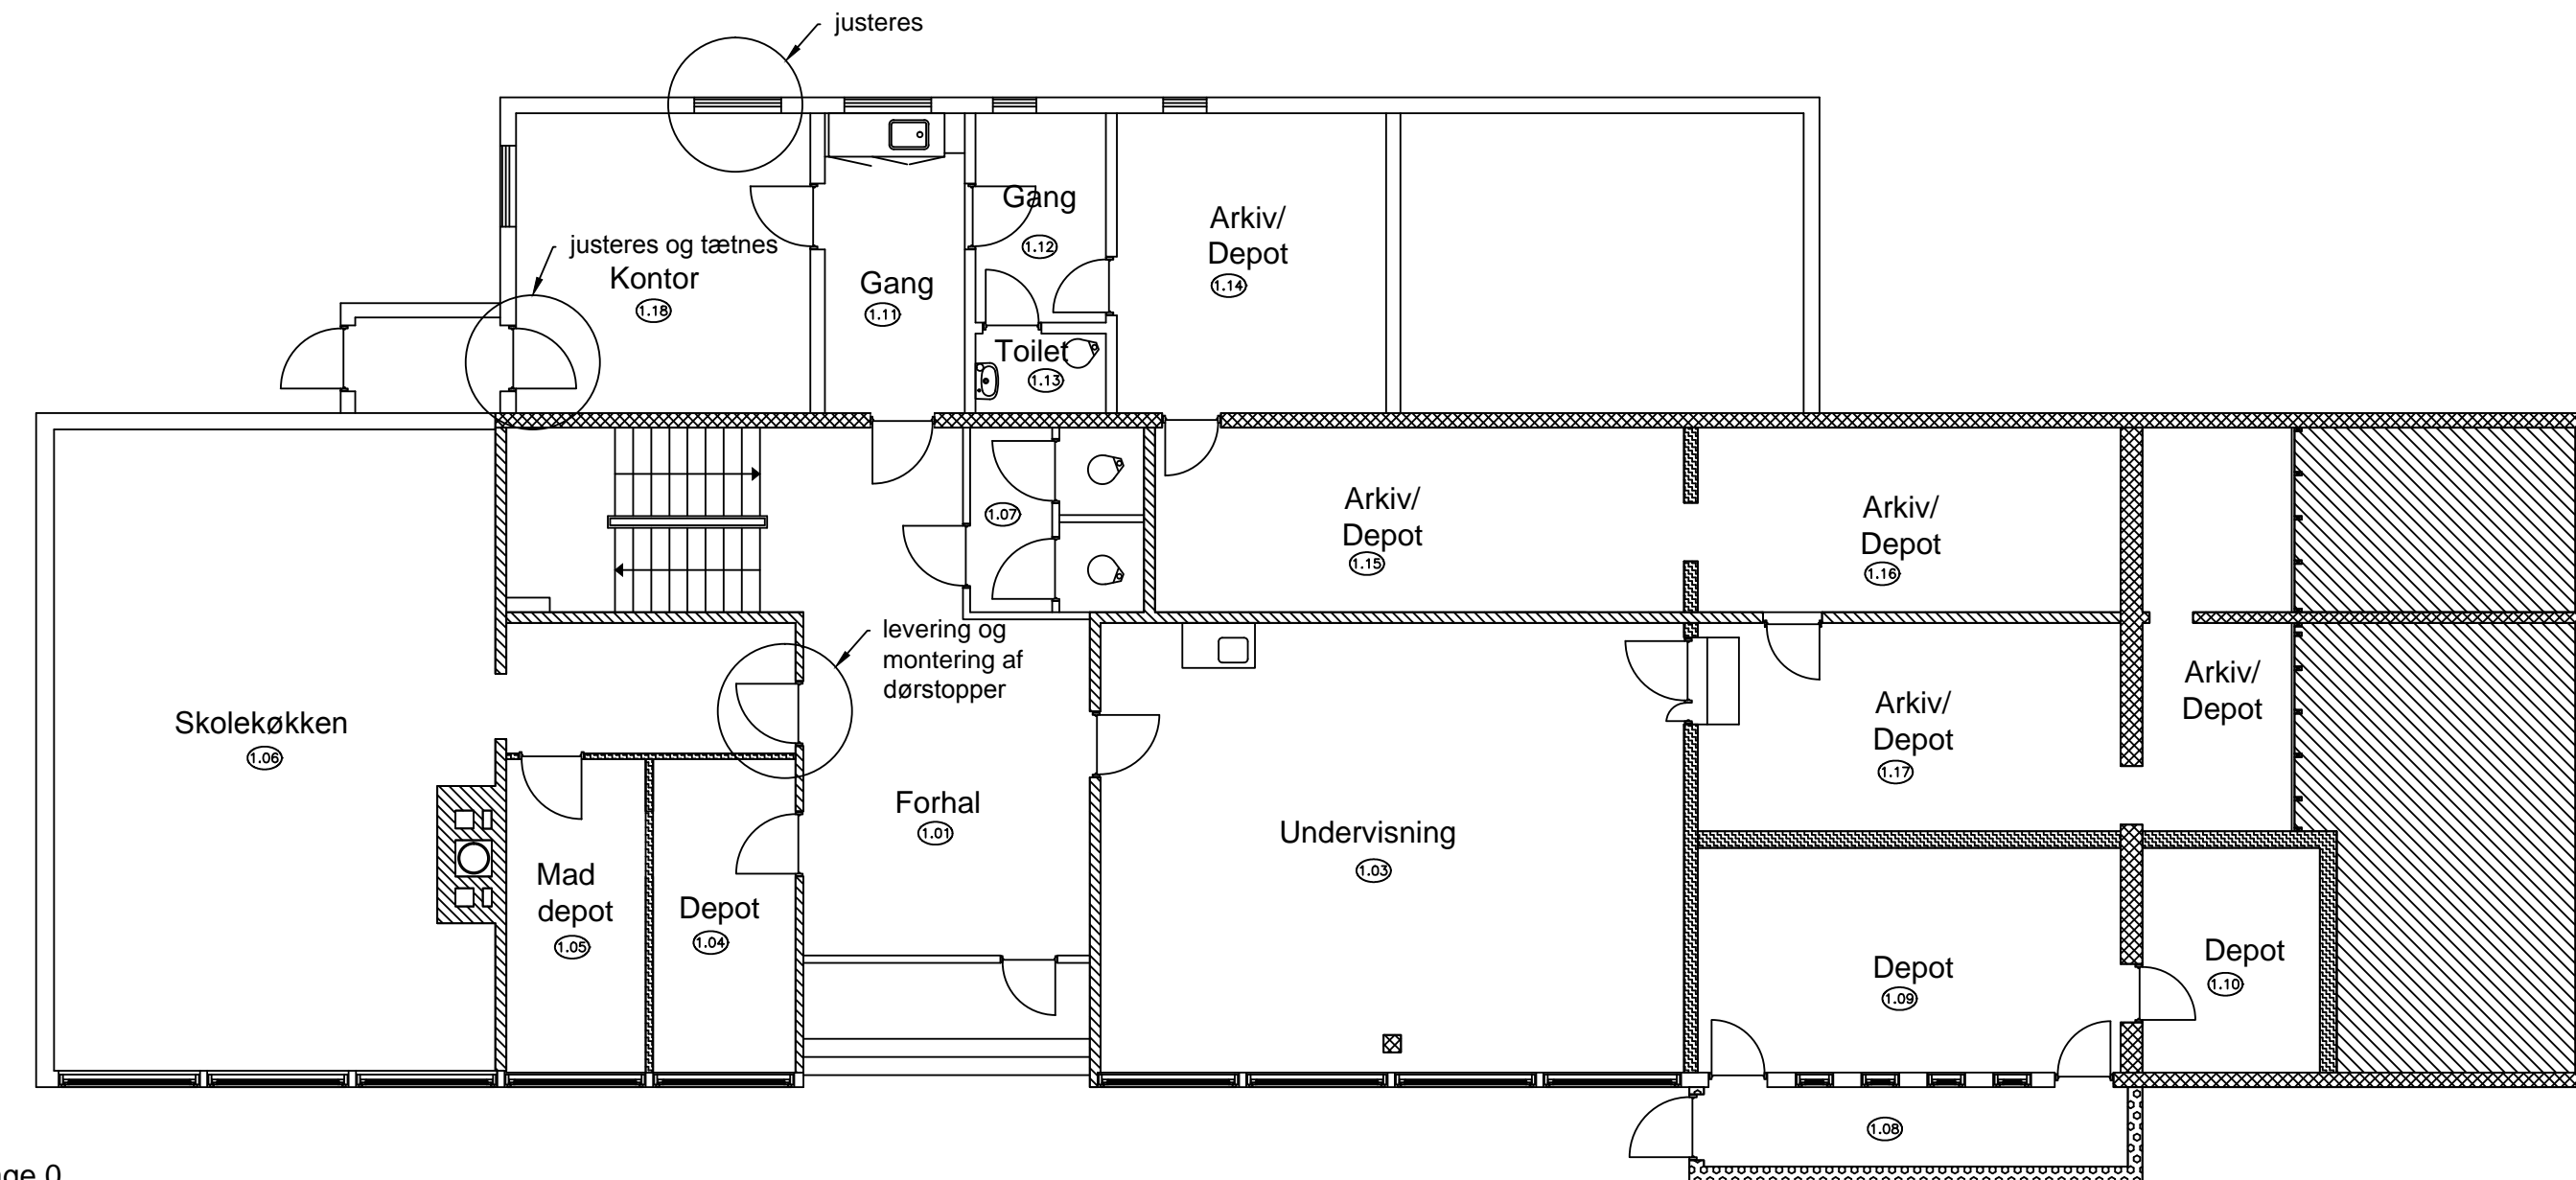

Etage 0

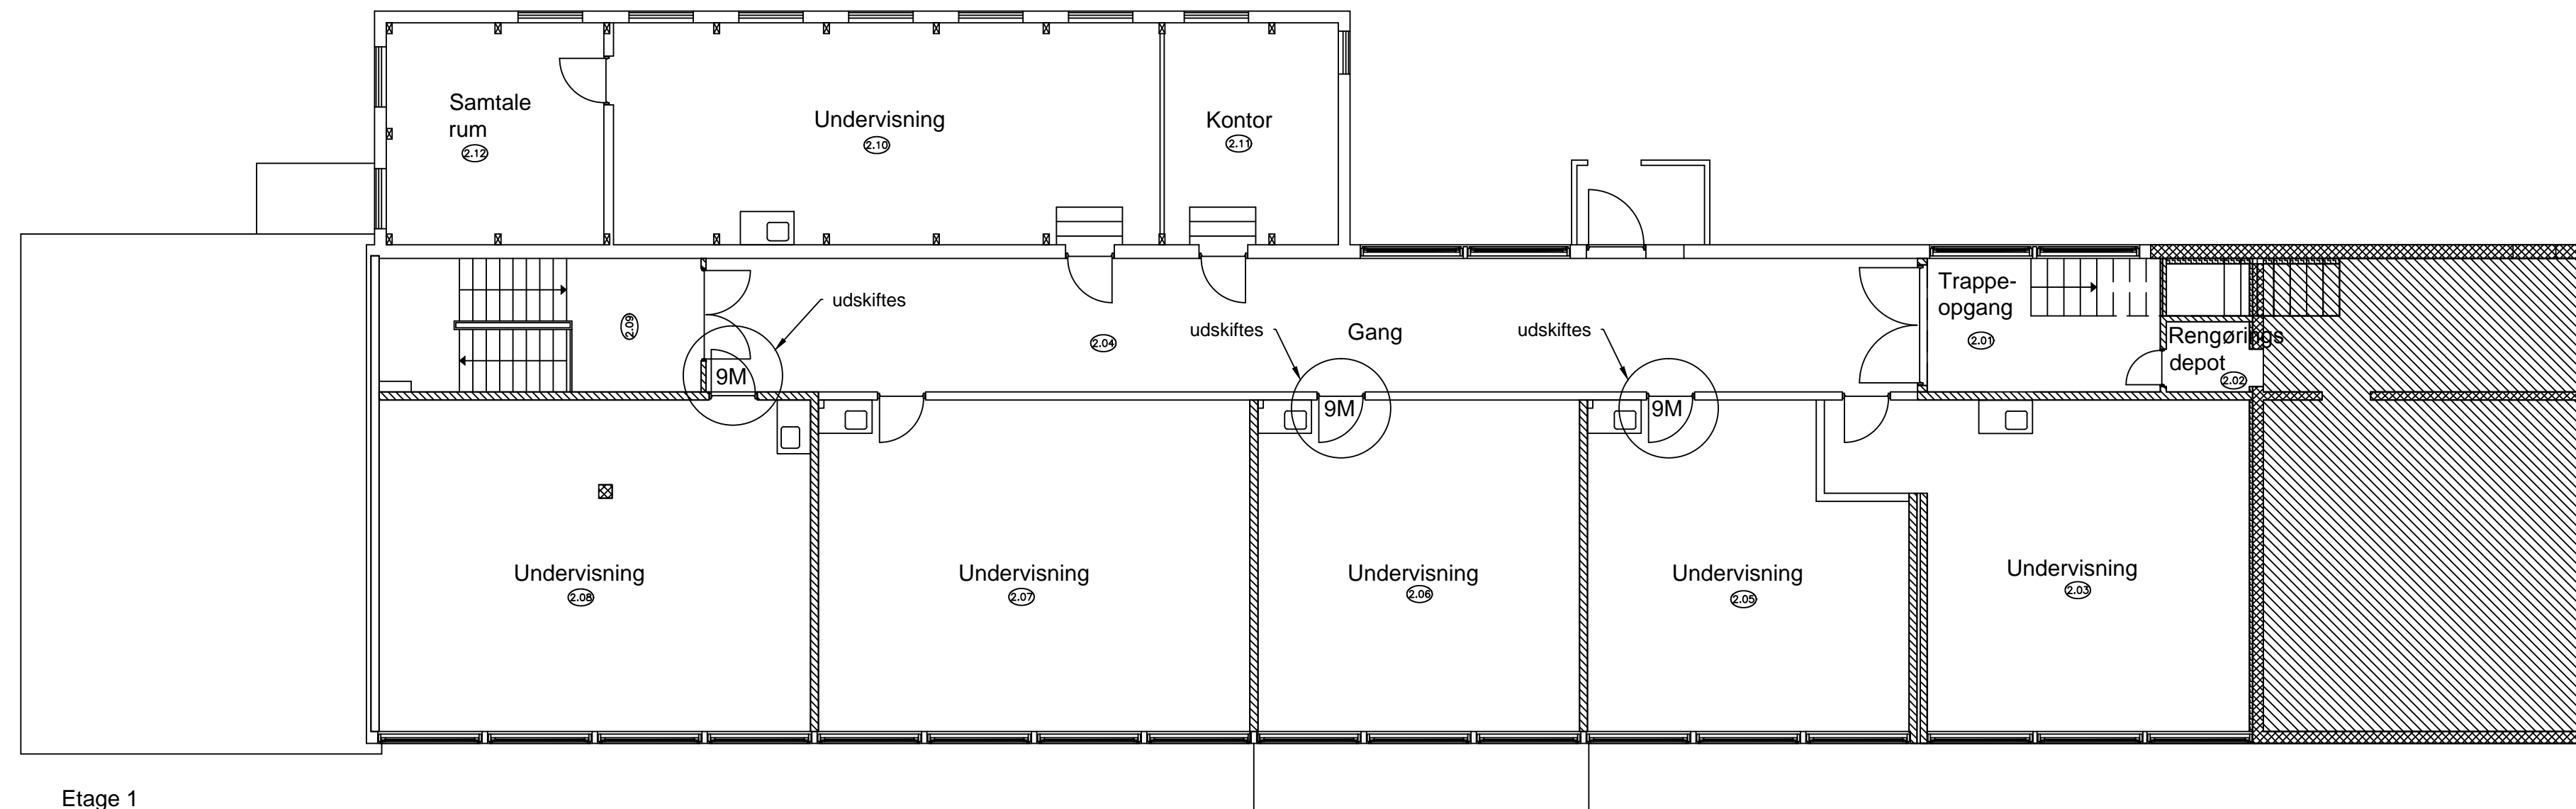

Etage 1

Note:
Bredde af døre kun vejledende, og skal kontrolleres på byggepladsen inden bestilling.

Alle ubenævnte mål er i mm.

Rev.:	Korrektion:	Udf.af:	Dato:
d			
c			
b			
a			

Avannaata Kommunia		Sags nr.: 1808
Renovering af tag på Prinsesse Margrethe Skolen i Upernavik		Tegning nr.: A00.01
Hovedprojekt		Dato: 19.07.2018
Oversigtsplan		Mål: 1:100
Vestfløjen		Proj: NL
 Masanti A/S GER: 11922317 Tlf. +299 81 31 32 - Fax +299 81 37 97 Email: masanti@masanti.gl - www.masanti.gl Maniisoq - Nuuk - Sisimiut - Ilulissat - Qaqortoq - Ringe		Kontrol: TKO
Filnavn: 1806 Situationplan, oversigtsplaner.dwg		