



Højde  
2,8m

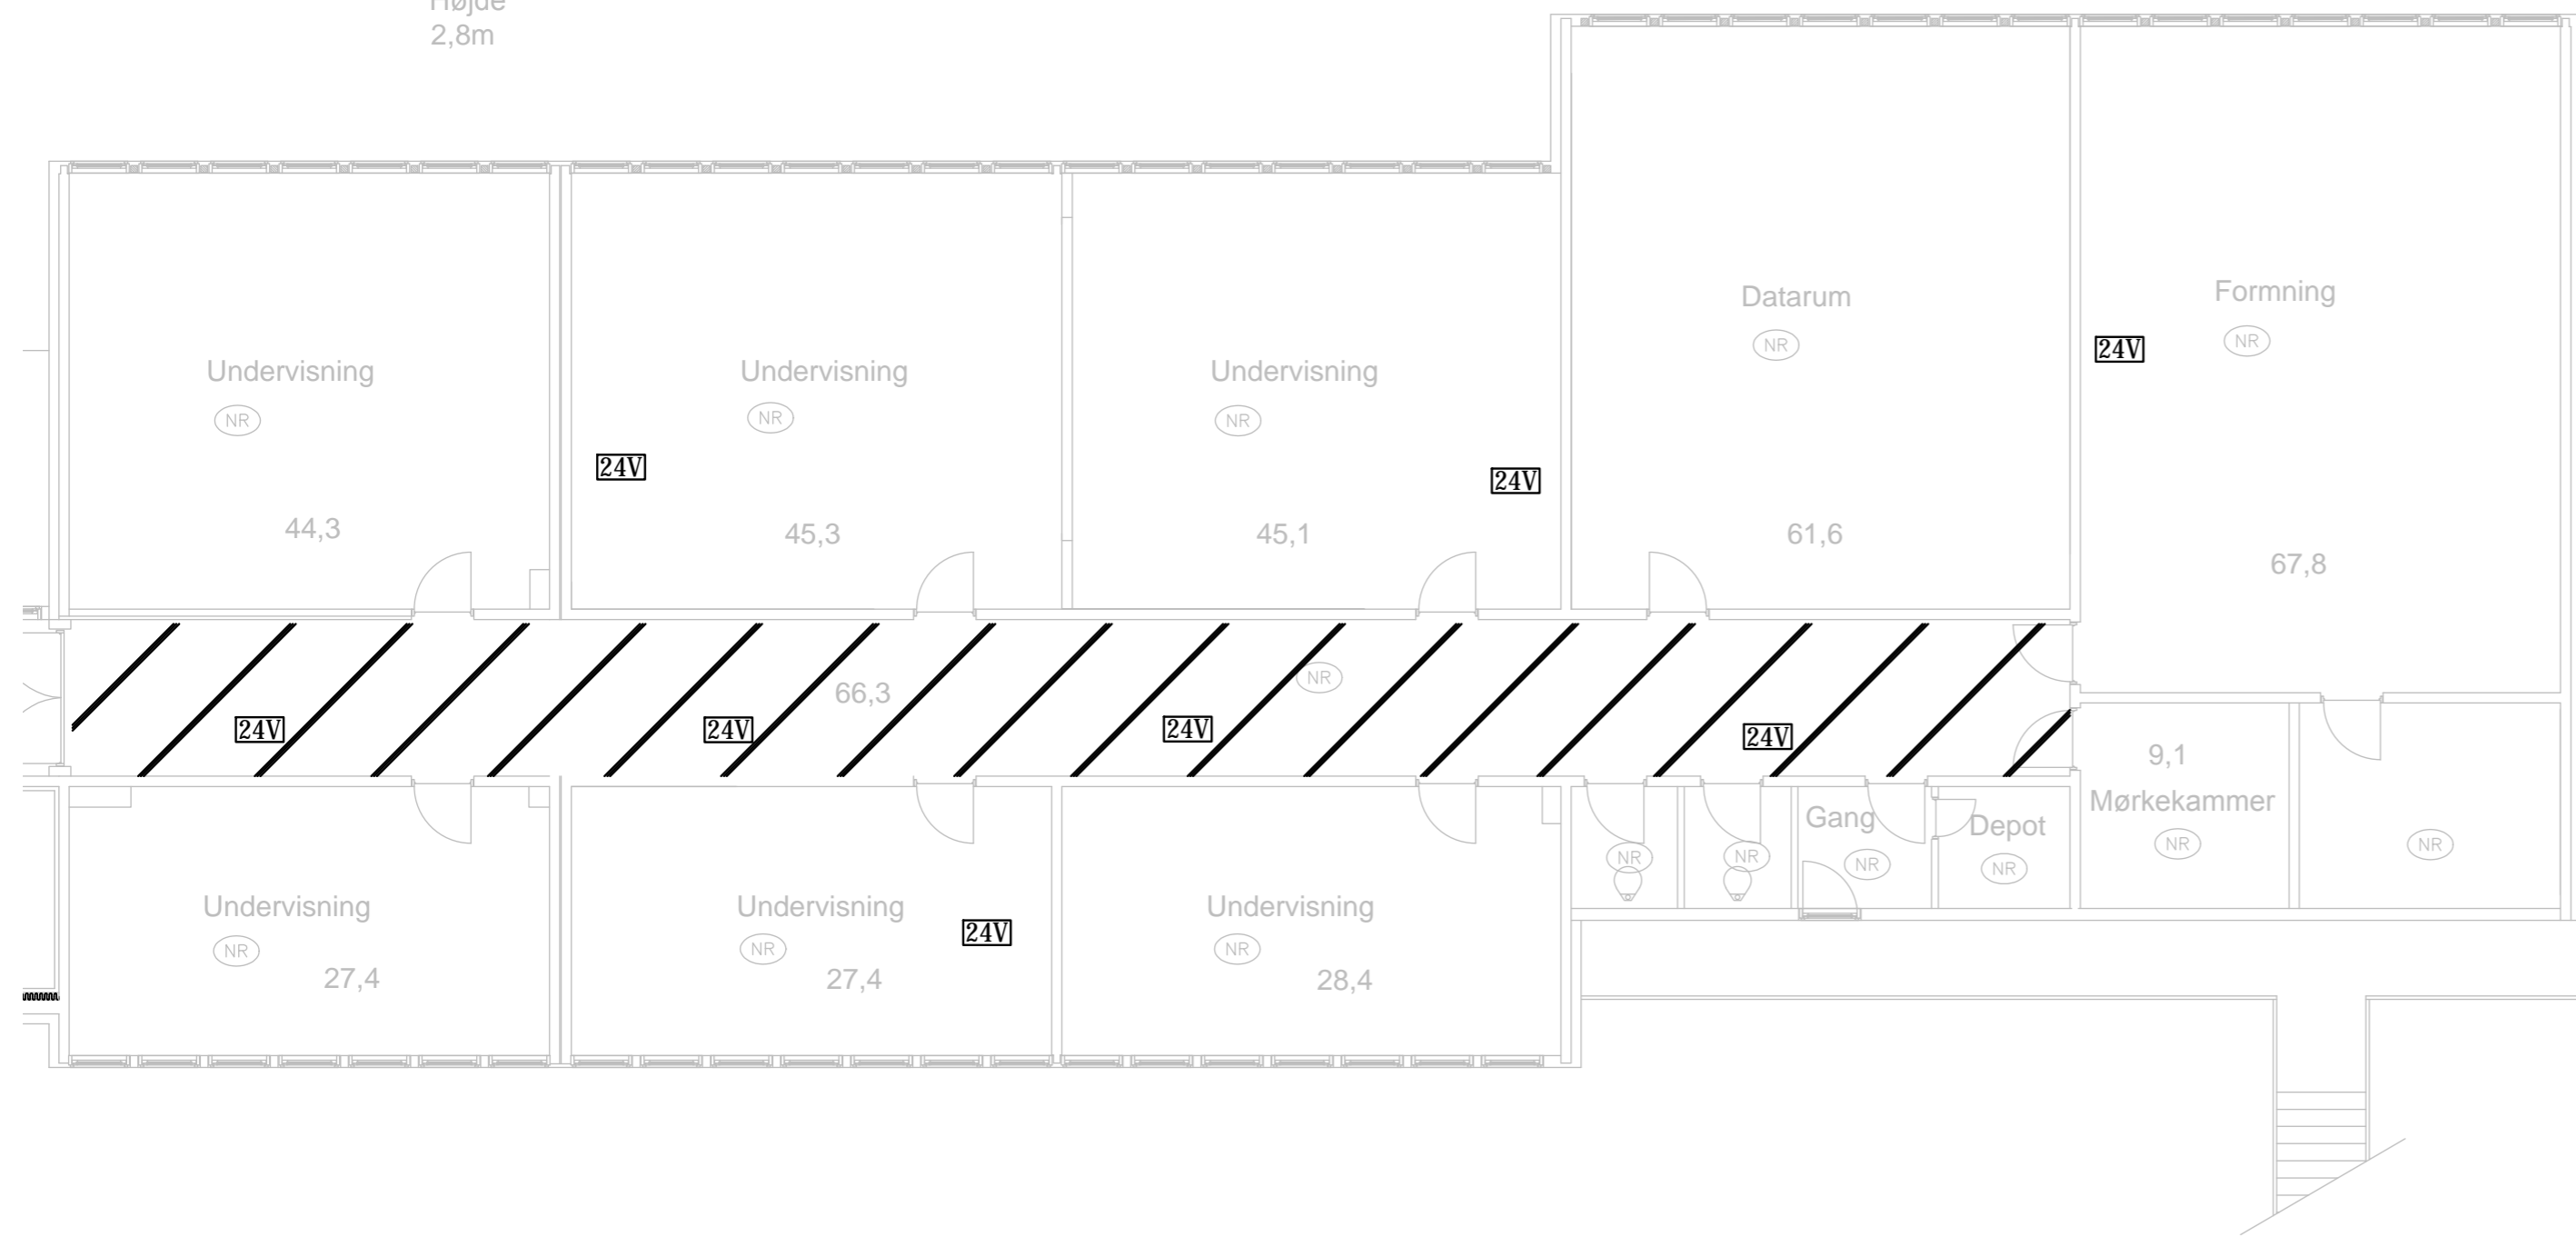

Højde  
2,8m

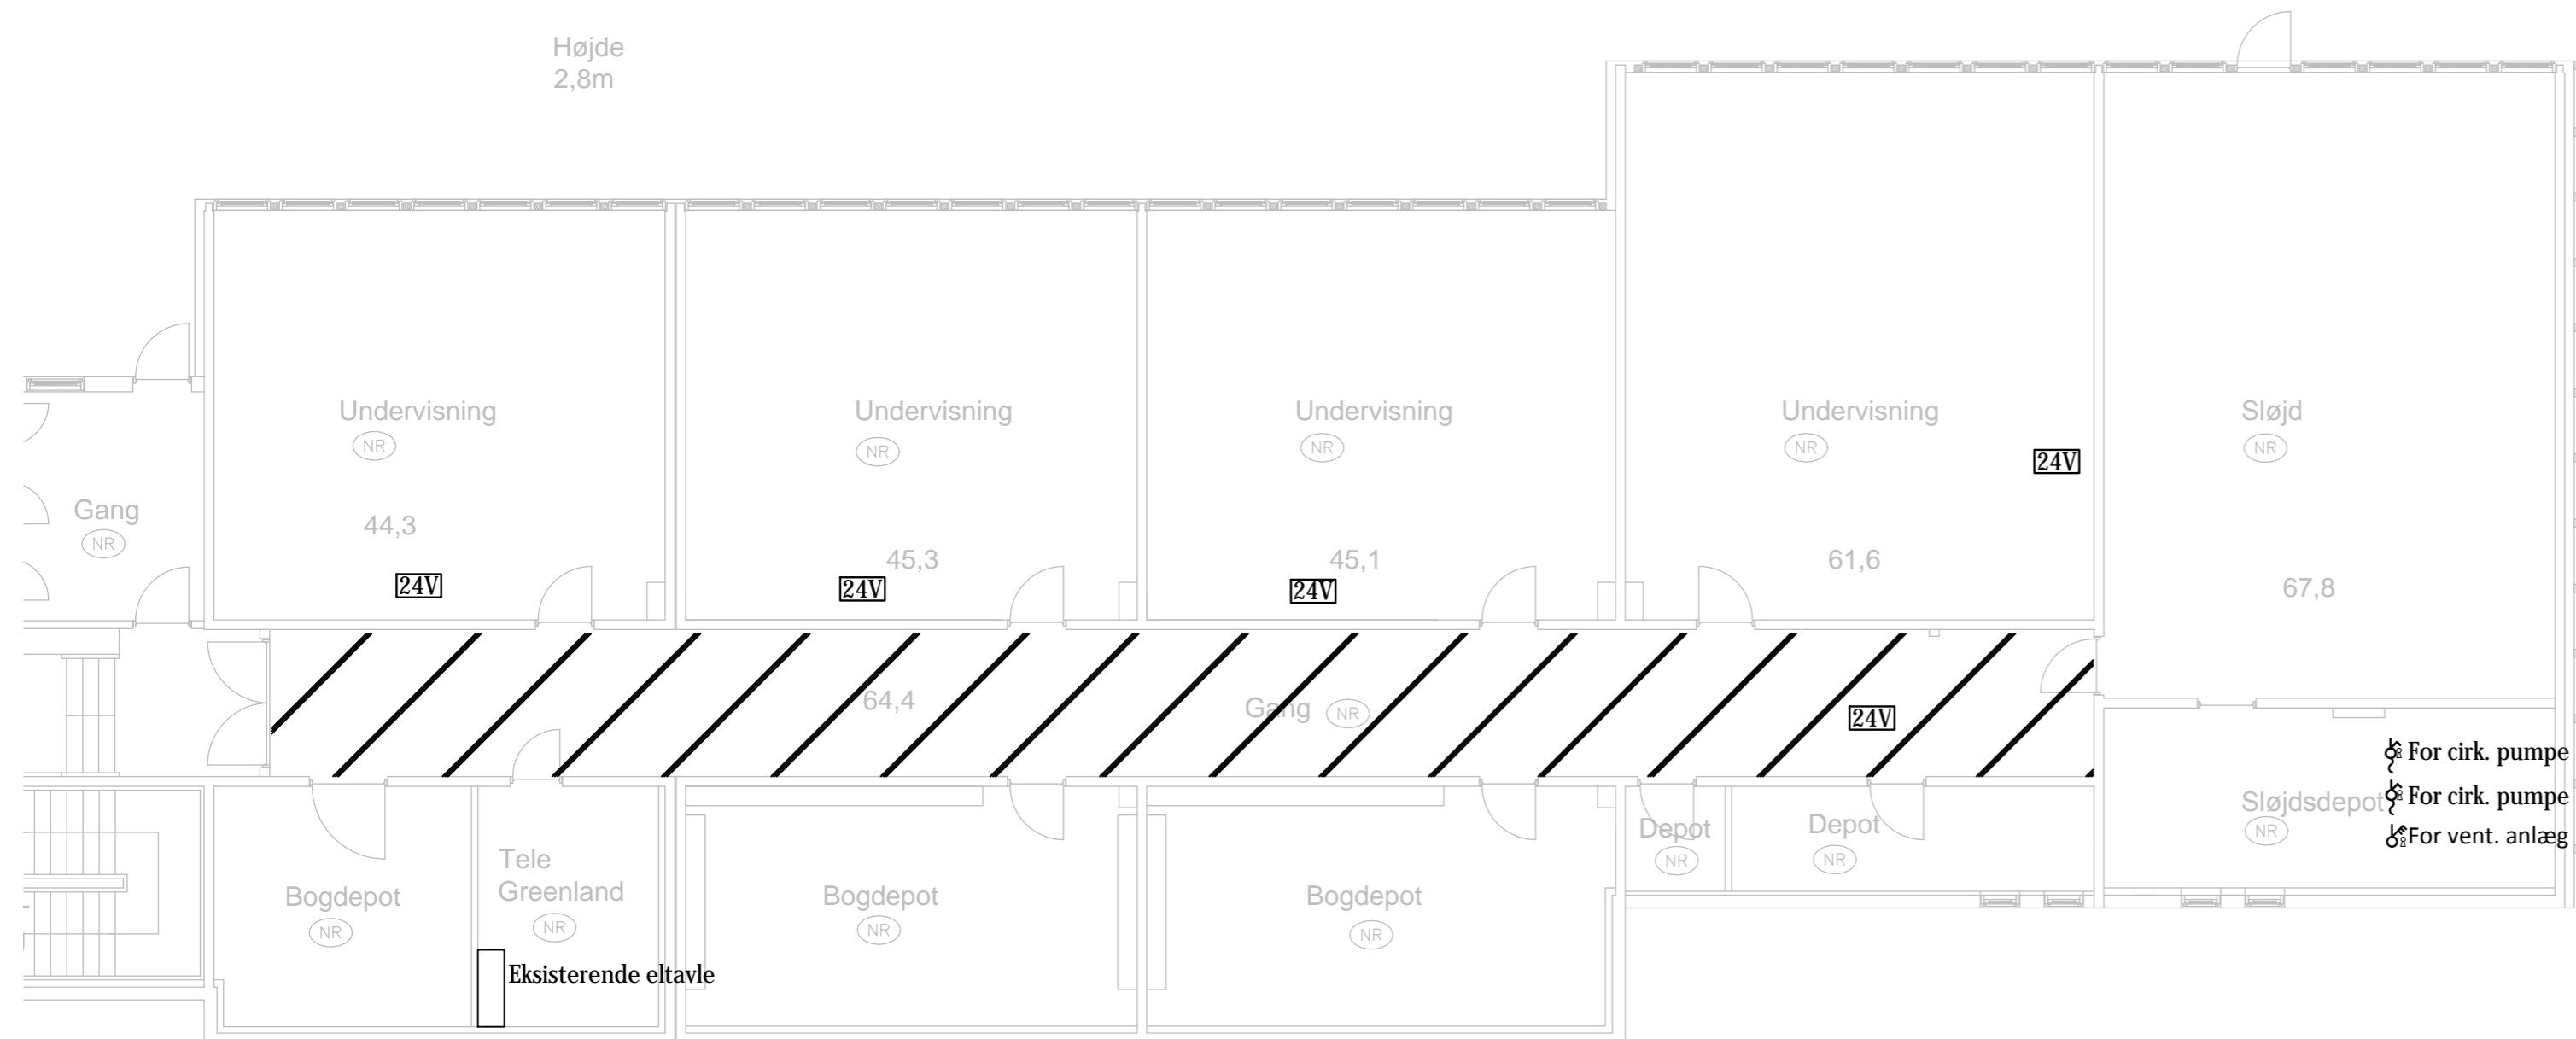


Sikkerhedsafbryder 3P+N 25A  
For tilslutning af ventilationsanlæg  
Placering koordineres med VVS eprenrør



Nøgleafbryder med GK afgang 1P 16A 230V  
For tilslutning af pumper  
Placering koordineres med VVS eprenrør




24V power supply IS Control ES 497  
For tilslutning af spjælmotorer og CO2 følere  
Placeres så vidt muligt skjult i loftsrum eller lign.  
230V forsynes fra ny gruppe i eksisterende hovedtavle

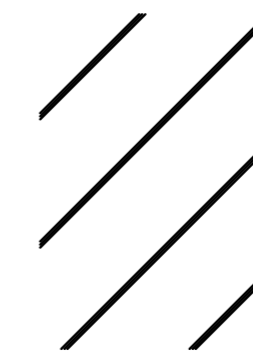

Eksisterende down light belysning i gangarealer udskiftes  
Der monteres nye downlights af typen Solar KUGA 200 25001  
Eksisterende lysinstallation genbruges

Rev.:	Korrektion:	Udf.af:	Dato:
d			
c			
b			
a			

Avannaata Kommunia		
Renovering af tag på Prinsesse Margrethe Skolen i Upernavik		Sags nr.: 1808
Hovedprojekt EI Nordfløjen Nordfløjen		Tegning nr.: <b>E07.02</b>
 Masanti A/S GER: 11922317 Tlf. +299 81 31 32 - Fax +299 81 37 97 Email: masanti@masanti.gl - www.masanti.gl Maniitsoq - Nuuk - Sisimiut - Ilulissat - Qaortoq - Ringe	Dato:	19.07.2018
	Mål:	1:100
	Proj:	ALN
	Kontrol:	ARL