


- SIGNATURER:**
- VARME FREM
 - - - VARME RETUR
 - TERMOSTATVENTIL MED FORINDSTILLING 5
 - AFTAP
 - LUFTSKRUE
 - BALLØK
 - AFSPERRINGSVENTIL
 - DIM 15, Q: 200, F: 2.1 STRENGREGULERINGSVENTIL, DIM 15, FLOW 200 m³/h, FORINDSTILLING 2.1
 - DIM 15, Q: 350, F: 3.5 AUTOMATISK STRENGREGULERINGSVENTIL, DIM 15, FLOW 350 m³/h, FORINDSTILLING 3.5
 - AUTOMATISK LUFTUDLADER
 - TERMOMETER
 - AFTAP
 - PUMPE
 - MOTORVENTIL
 - SIKKERHEDSVENTIL
 - MANOMETER
 - FÆLDNINGSHANE
 - EKS EKSPANSIONSBEHOLDER
 - WB VARMTVANDSBEHOLDER
 - KEDEL KEDEL MED OLIEFYR
 - SVAVSSAMLER
 - TEMPERATURVENTIL INDSTILLING 3.5

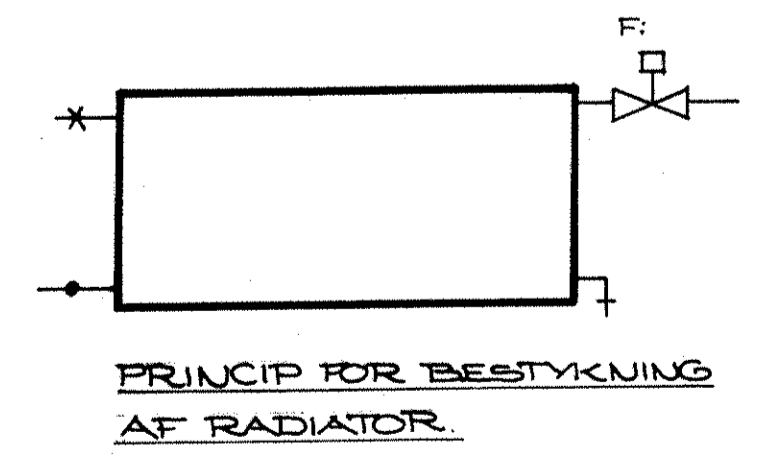

NOTE:
 ALLE UBEKEMTE RADIATORSTIK ER M10.
 MOTORVENTIL TIL VARMEPLADE I VENT. AGGR.
 LEVERES MED AUTOMATIK TIL VENTILATIONSANLÆG

tegnestuen

150736 SCF		Date		Udført		Kontrol		Godkendt	
Udgave		Betegnelse/Revision		Sag nr		9200600			
LUMMANNAQ KOMMUNE DAGINSTITUTION									
Diagram									
Varme									
Målestok 1:35									
Them nr. Udgave									
I 306-0									