


Nord
↑

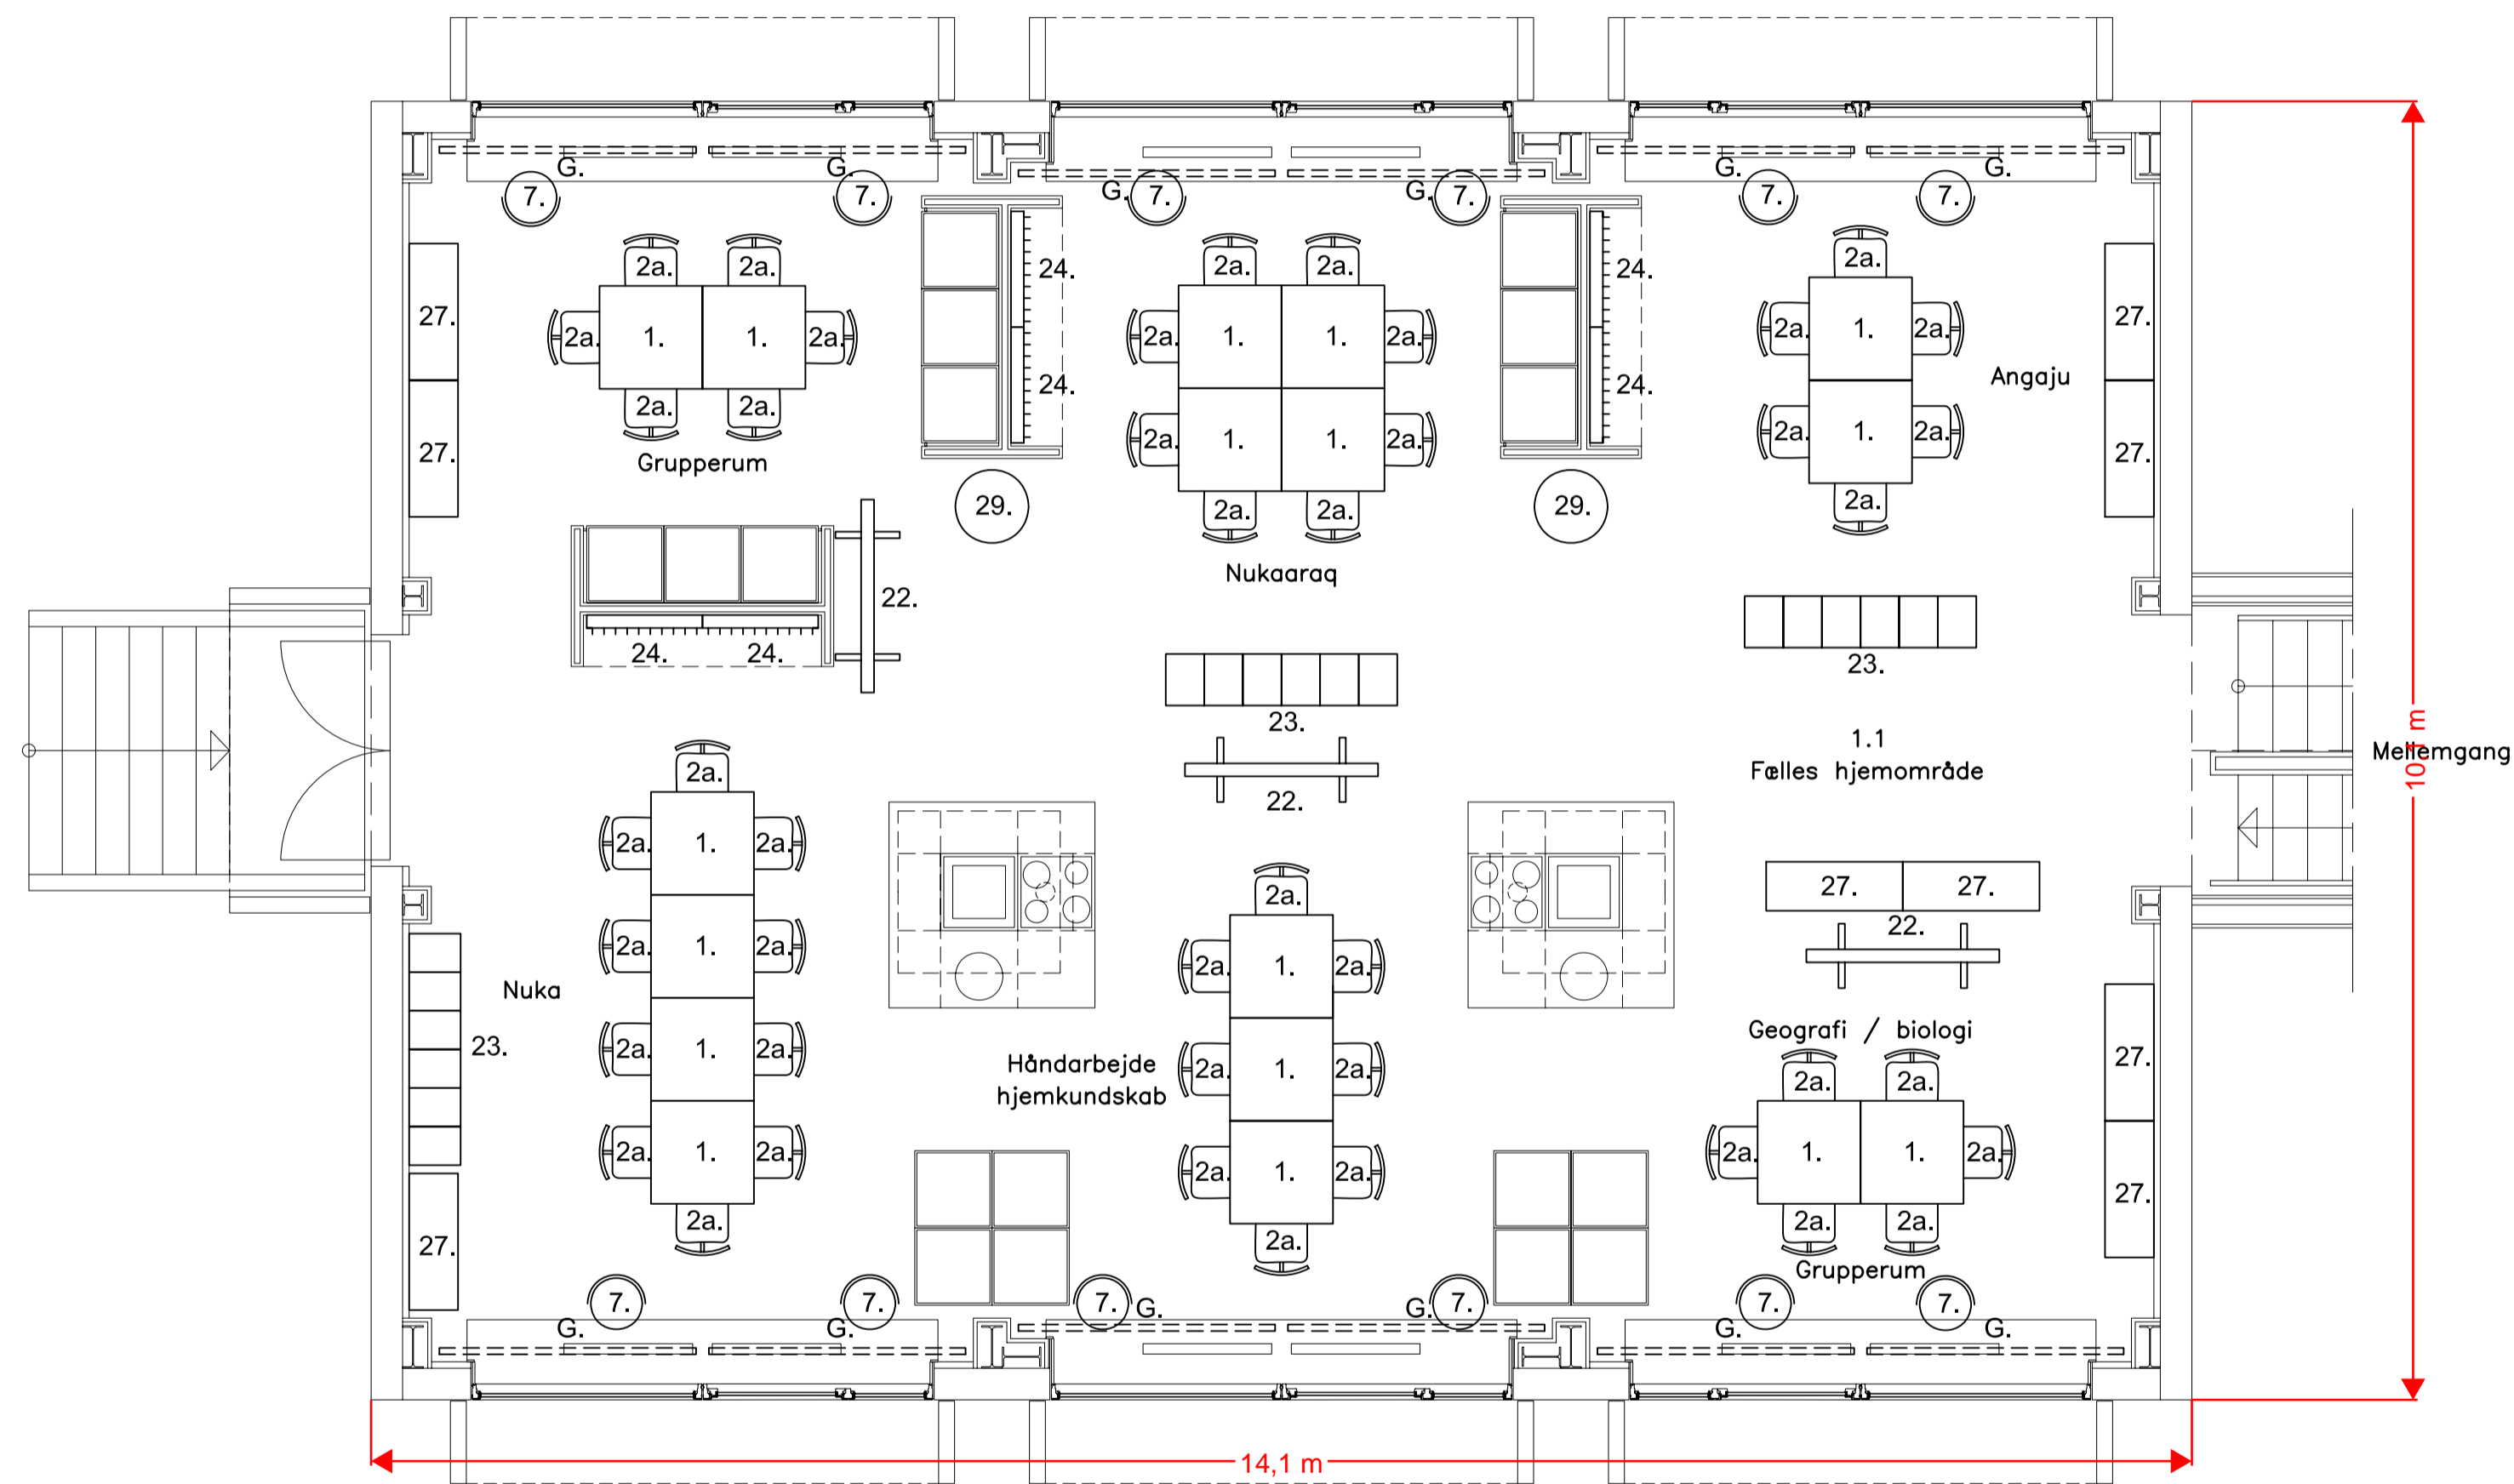

Inventarplan
Bygning 2 - Ny tilbygning

- Inventarbetegnelsen:
1. Bord, kvadratisk
 2. Stol, stabel
 - 2a. Stol, højdejusterbar
 3. Ribbe
 4. Whiteboard (interaktiv)
 5. Lærred
 6. AV-anlæg + projektor
 7. Stol, med hjul
 8. Rundt bord i 2 dele med forlængerplade
 - 8a. Rundt bord
 9. Sofabord
 10. Lænestol
 11. Reol på væg (lærerskab)
 12. Multitaburet
 13. Skoreol
 14. Reol, 2 x 2 kuber
 15. Skrivebord (hæve/sænke)
 16. Kontorstol
 17. Skuffesektion
 18. Affaldskurv
 19. Udgået
 20. Whiteboard (væghængt)
 21. Udgået
 22. Whiteboard / kridttavle
 23. Elevskebe
 24. Knagerækker
 25. Udgået
 26. Reol, 2 x 4 kuber
 27. Reol, 3 x 4 kuber
 28. Madrasser
 29. Plantekumme
 30. Udstillingsskab
 31. Bænk
 32. Måtte
 33. Fodtøjsrist
 - M Mørklægningsgardin
 - G Gardin

Note:
Til hvert enkelt rum er tilknyttet en beskrivelse, der redegør for antal, inventarbetegnelsen, materiale samt evt. fabrikat.
Der kan leveres flere antal og/eller emner end vist på tegn.
Mørklægningsgardin monteres med sidestyk, eksakte mål tages af leverandøren.
Gardiner monteres i gardinstang i loft / væg, eksakte mål tages af leverandøren.

A.091-1

Tegn. NR. A00.02

Dato 23.02.2009

Skole i Tasiusaq

Plan bygning 2