



SNIT I LINIE 1, 1:150:

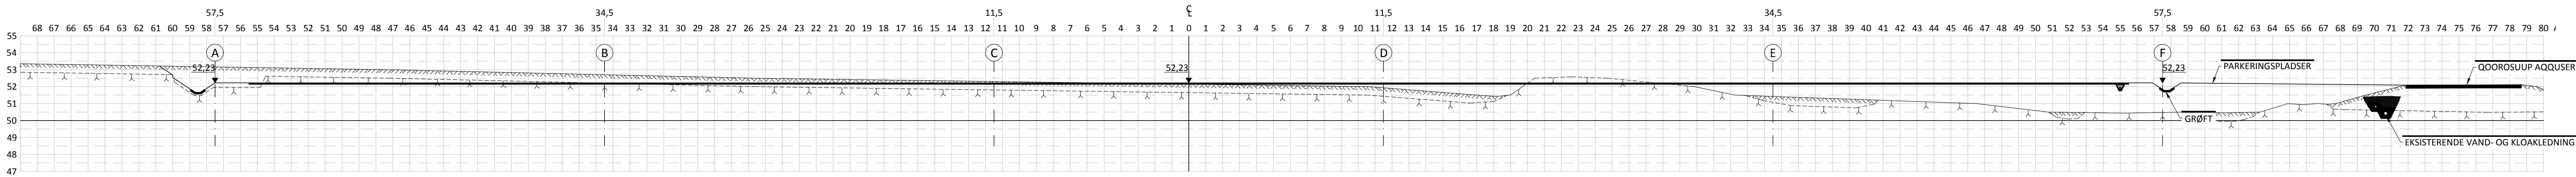

SNIT I LINIE 2, 1:150:

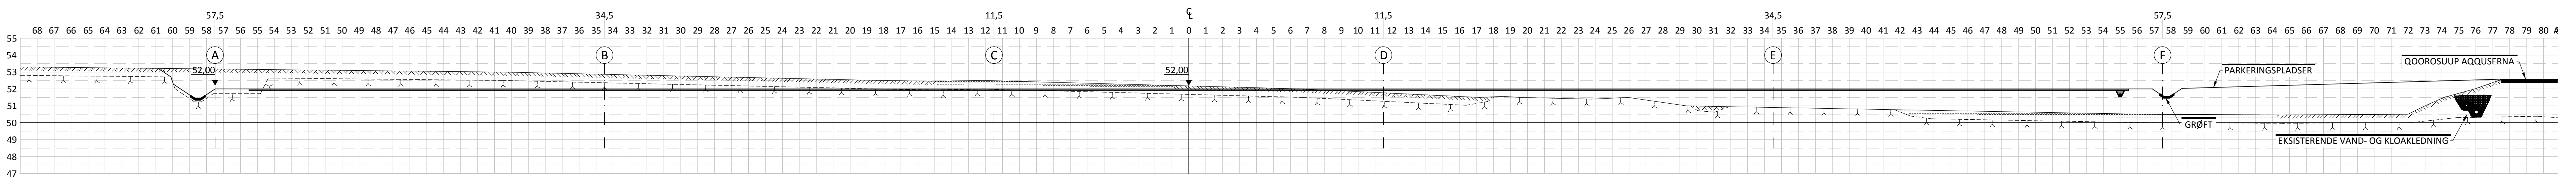

SNIT I LINIE 3, 1:150:

SIGNATURER:

- LØSJORD
- VÅDOMRÅDE
- FORMODET FJELDSPEJL
- FJELD
- ASFALT

NOTE:

ALLE UBENÆVNTE MÅL ER I METER, KOTER ER I METER.

0	28.03.2018	DET	PSA	DET
Rev.	Betegnelse/revision	Dato	Udført/Tegn	Kontrol
Sagnr.	217.005.00	Sagnr.	217.005.00	

AVANNAATA KOMMUNIA
ILU, NY KUNSTGRÆSBANE I ILULISSAT

Emne HOVEDPROJEKT
LÆNGDESNIIT I MODULLINIERNE 1-3

Tegn. nr. **I 104-0**

inuplan

Postbox 1024
DK-3900 Nuuk
Grønland
inuplan@inuplan.gl
F.R.I. & TSP

(+299) 34 37 00
www.inuplan.gl
inuplan@inuplan.gl
F.R.I. & TSP